

持ち込み機器用コンセント


ミニC型100V20A x3個
LANケーブル to 客席通路後方 x1

* 調光回路
ミニC型100V20A x3個
調光盤へ収容

* 調光回路
ミニC型100V20A x3個
調光盤へ収容

持ち込み機器用分電盤
1Φ200V6回路
(D型コンセント合計6個内蔵)
1Φ100V10回路
(ミニC型コンセント合計10個内蔵)

※単相三線100Aより分岐
他、カムロックによる取出口有

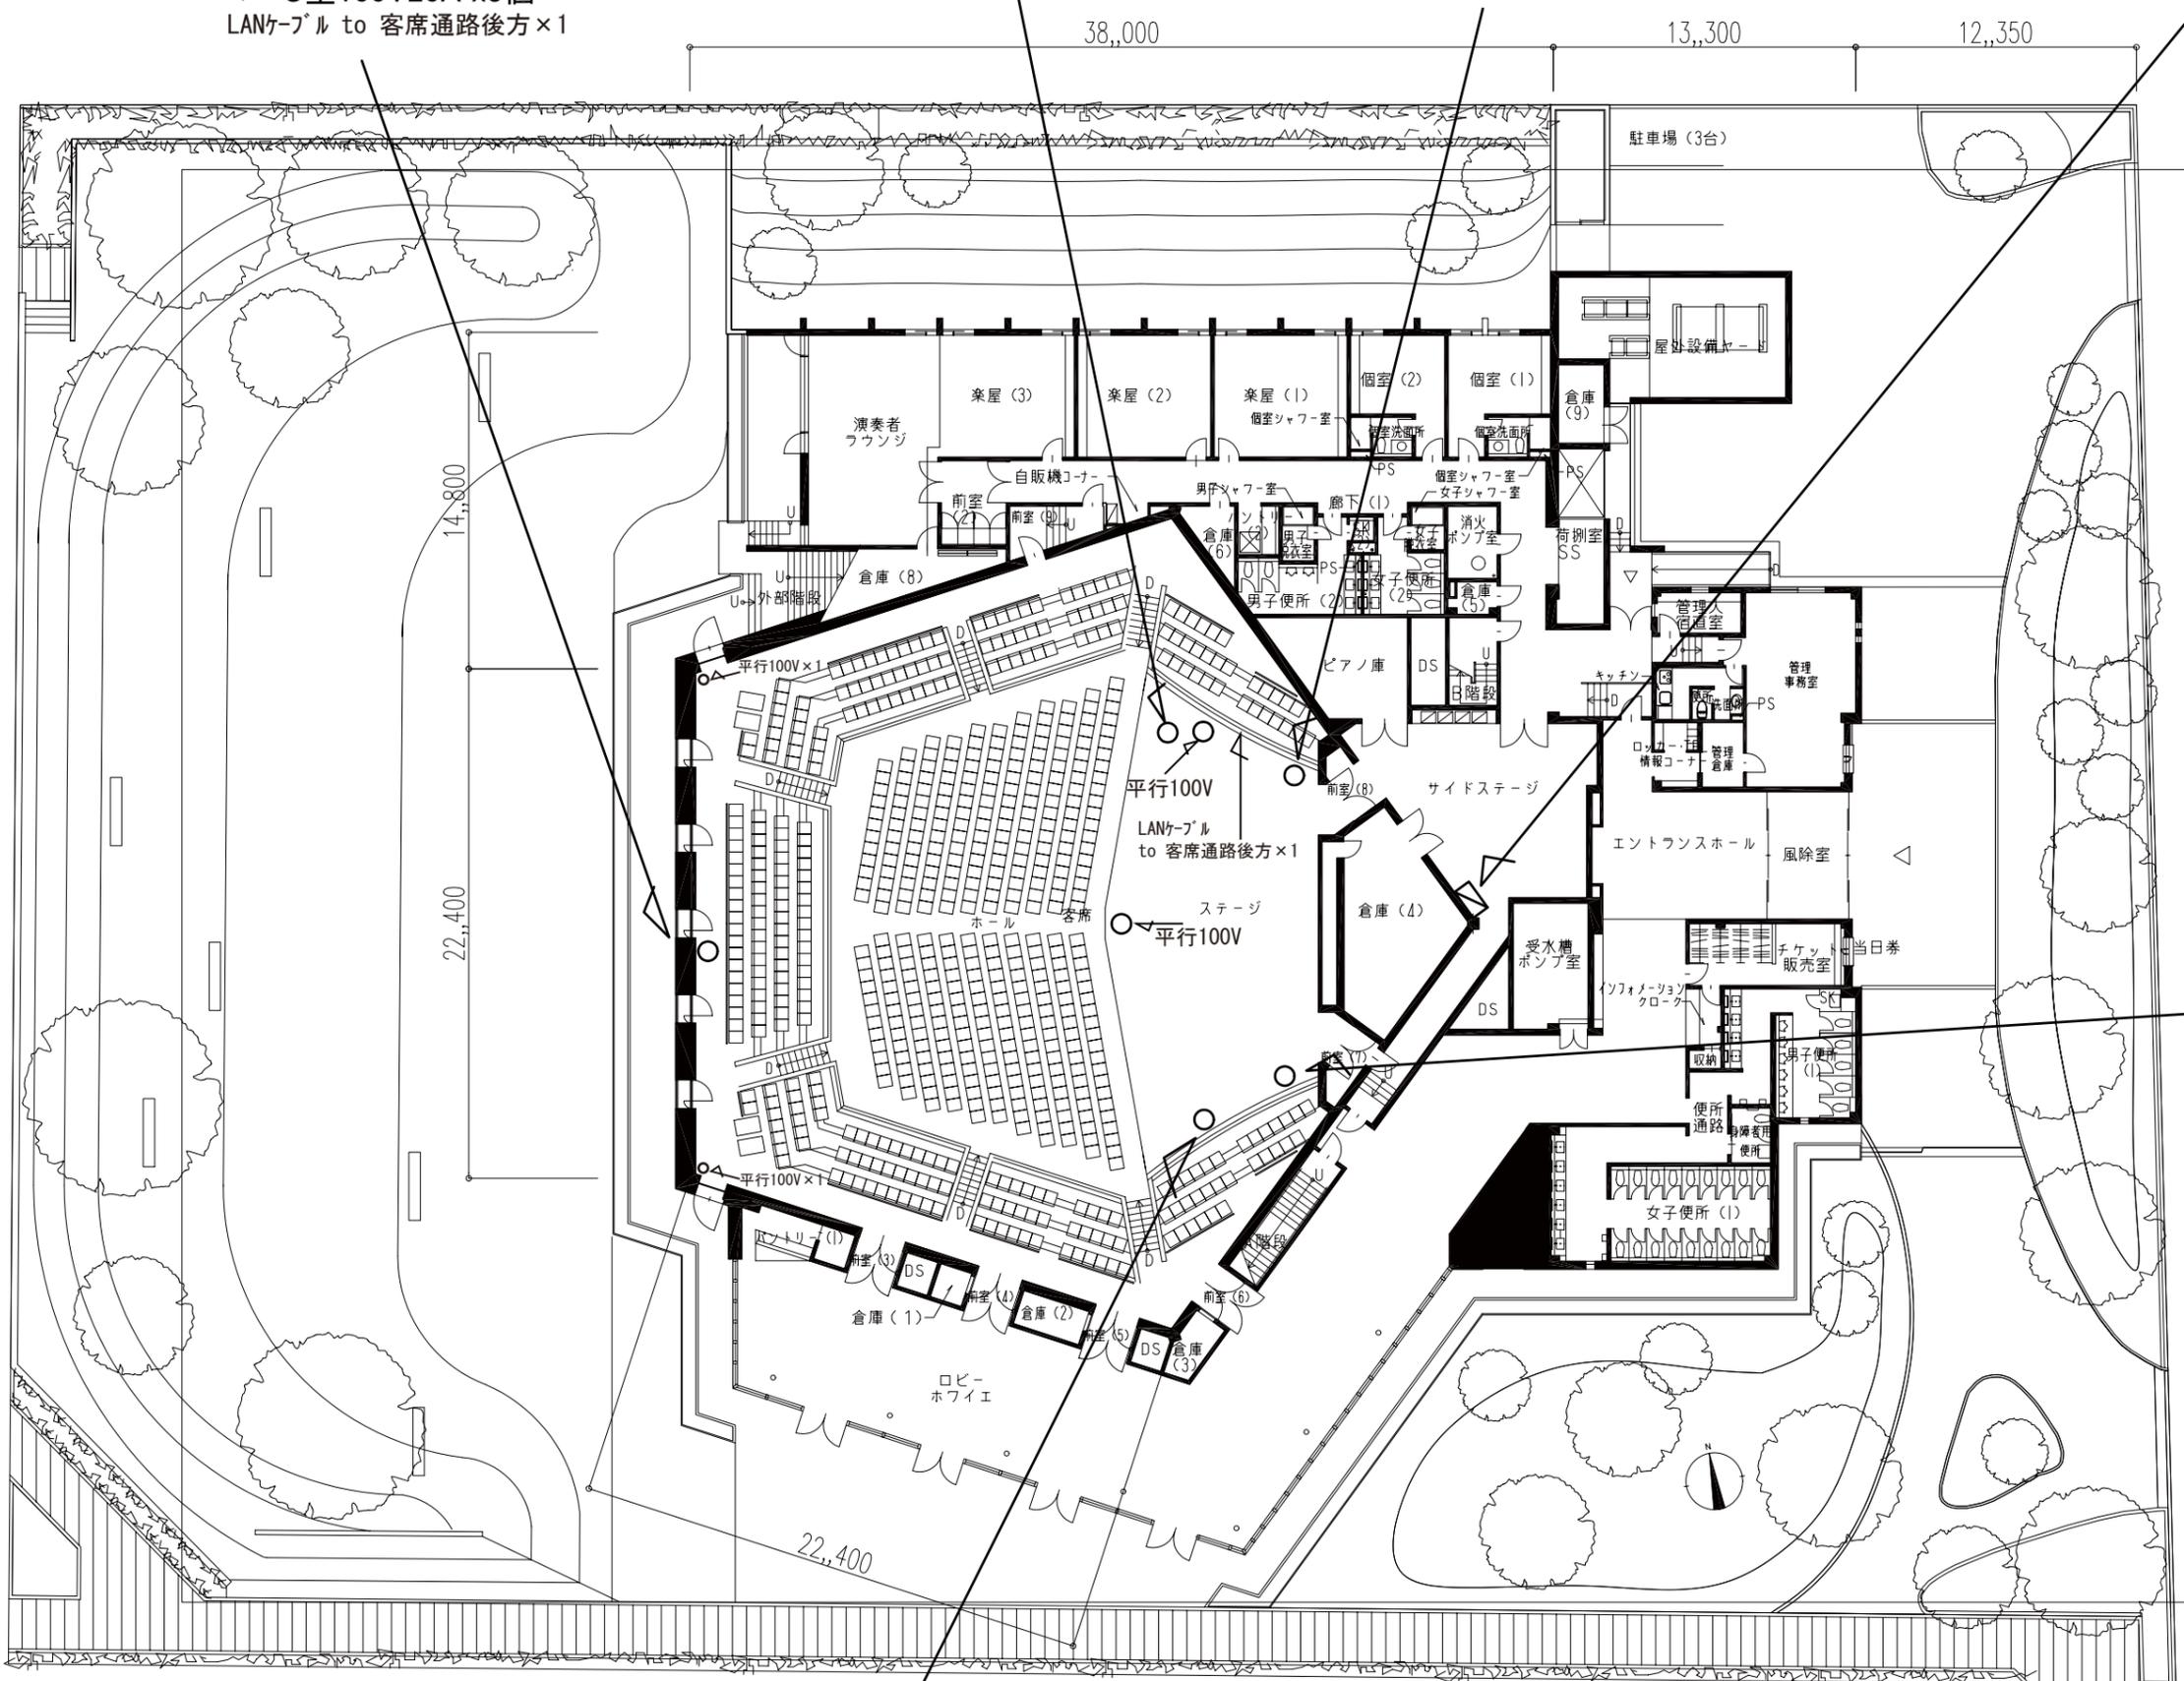

* 調光回路
ミニC型100V20A x3個
調光盤へ収容

[凡例・ご注意]

- コンセント
- 分電盤

分電盤または調光盤の1回路(20A)に対してコンセントが1個接続されています。原則として各コンセントはその電流容量まで使用できますが、持ち込み分電盤に内蔵されているコンセントについては主幹ブレーカにより合計容量の制限があります。制限値は図面中に記入してあります。

* 調光回路
ミニC型100V20A x3個
調光盤へ収容

持ち込み照明・機器用コンセント・電源盤

1階平面図