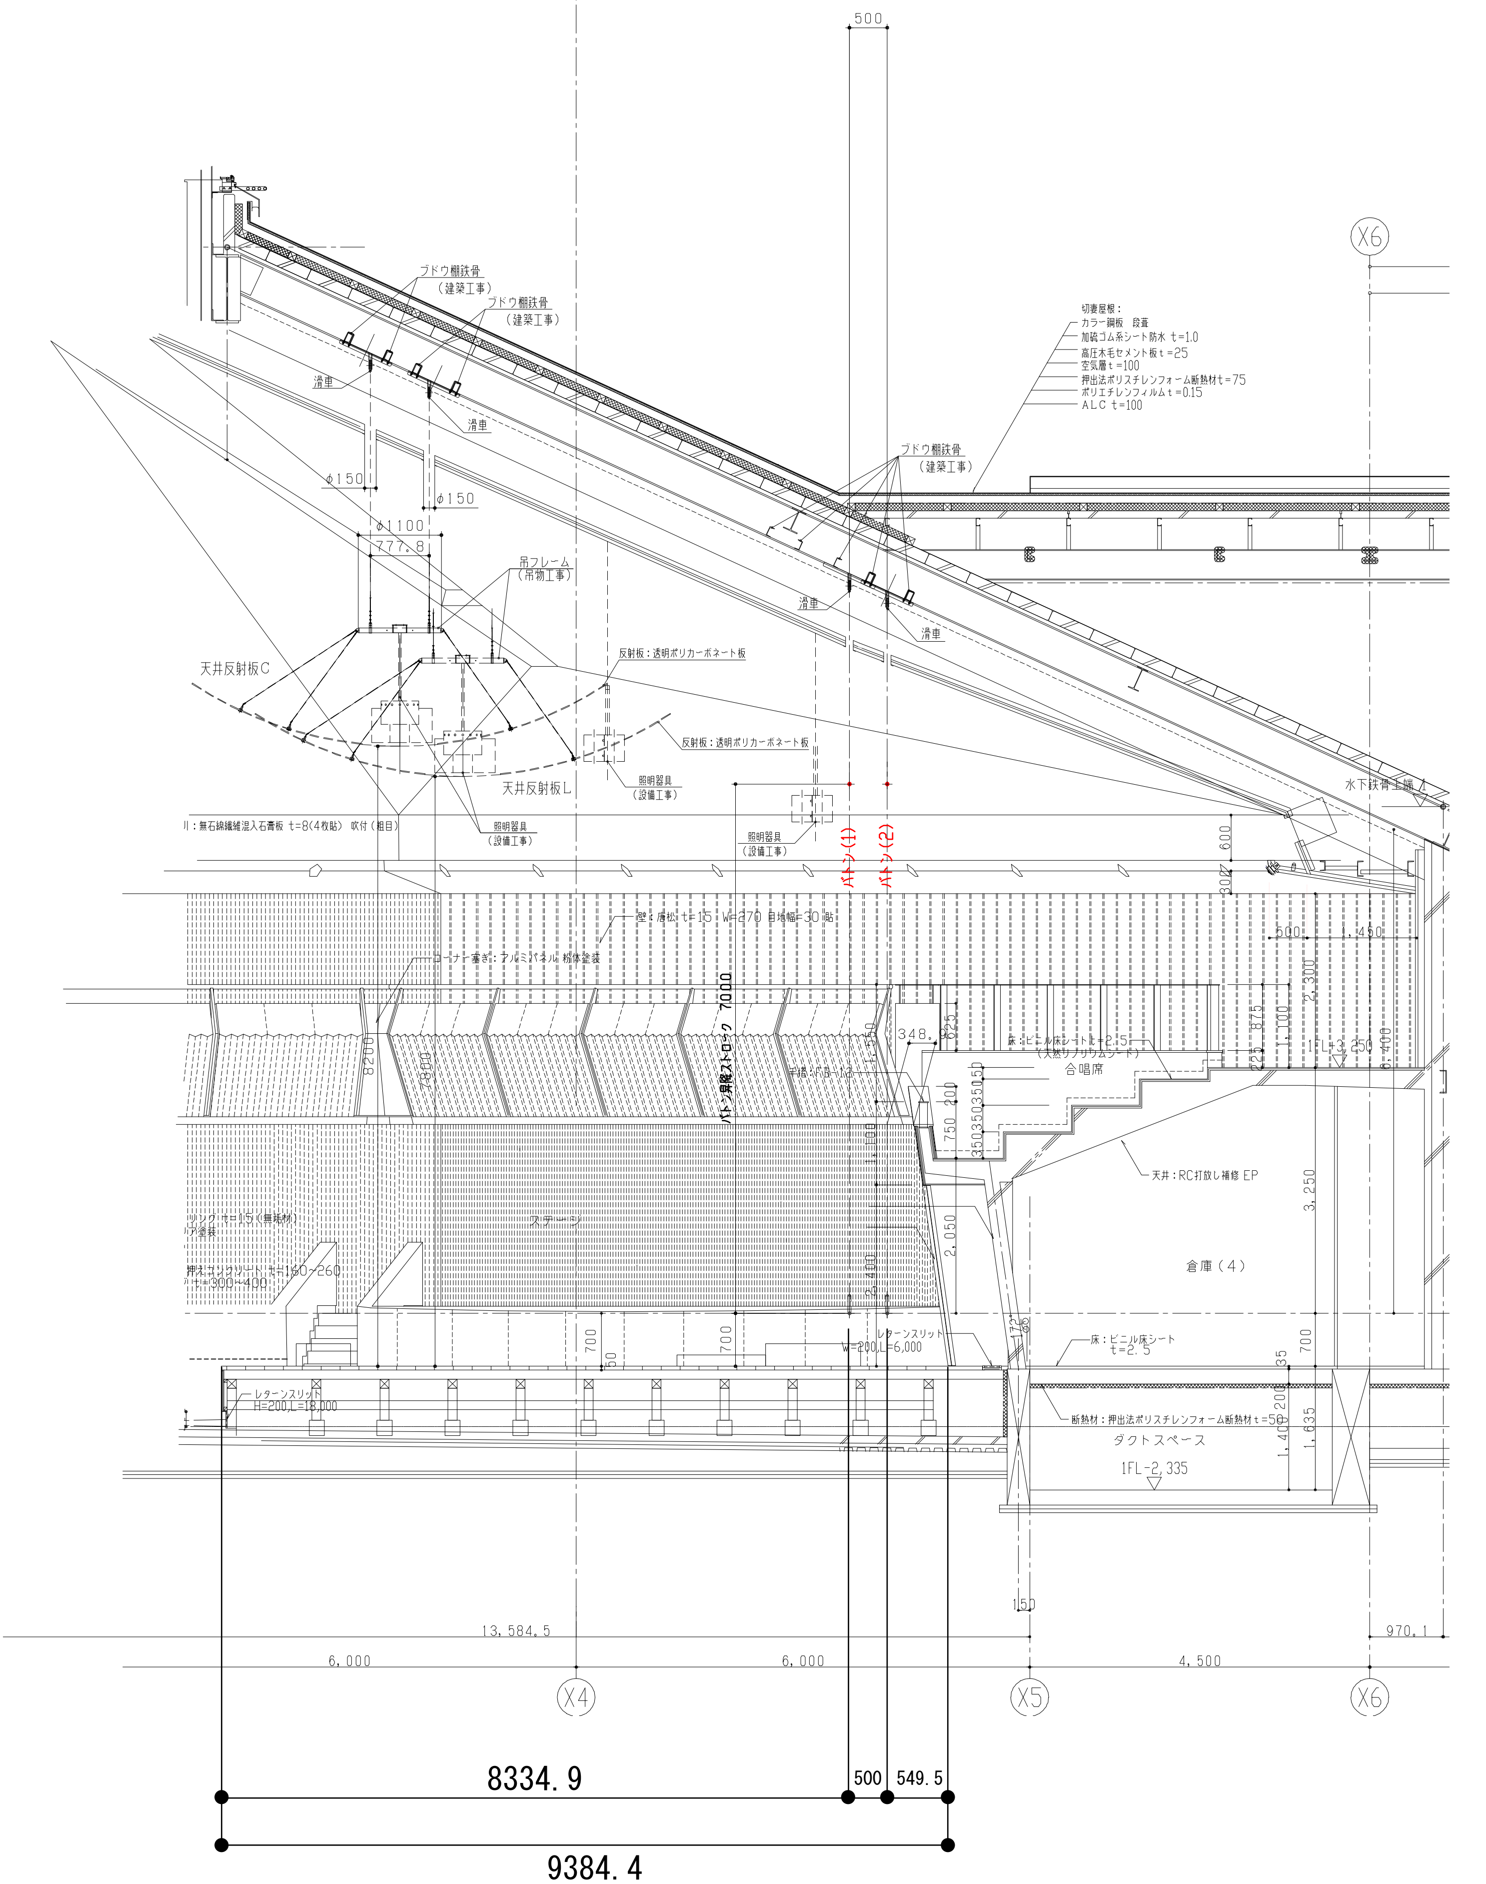

500
X6
切妻屋根：
カラー鋼板　設置
加硫ゴム系シート防水 t=1.0
高圧木毛セメント板t=25
空気層t=100
押出法ポリスチレンフォーム断熱材t=75
ポリエチレンフィルムt=0.15
ALC t=100
ブドウ棚鉄骨
（建築工事）
滑車
φ150
φ1100
777.8
吊フレーム
（吊物工事）
天井反射板C
反射板：透明ポリカーボネート板
天井反射板L
照明器具
（設備工事）
水下鉄骨上端
バトン(1)
バトン(2)
600
300
500
1,450
348
合唱席
天井：RC打放し補修 EP
倉庫（4）
3,250
ステージ
レターンスリット
W=200,L=6,000
レターンスリット
H=200,L=18,000
床：ビニル床シート
t=2.5
断熱材：押出法ポリスチレンフォーム断熱材t=50
ダクトスペース
1FL-2,335
700
2,050
13,584.5
6,000
6,000
4,500
970.1
150
X4
X5
X6
8334.9
500
549.5
9384.4